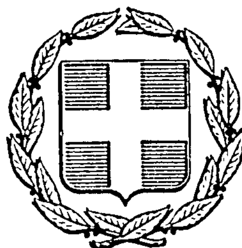


ΕΦΗΜΕΡΙΣ ΤΗΣ ΚΥΒΕΡΝΗΣΕΩΣ
ΤΗΣ ΕΛΛΗΝΙΚΗΣ ΔΗΜΟΚΡΑΤΙΑΣ

ΕΝ ΑΘΗΝΑΙΣ ΤΗι 8 ΔΕΚΕΜΒΡΙΟΥ 1977 | ΤΕΥΧΟΣ ΤΕΤΑΡΤΟΝ | ΑΡΙΘΜΟΣ ΦΥΛΛΟΥ 521

ΠΕΡΙΕΧΟΜΕΝΑ

ΑΠΑΛΛΟΤΡΙΩΣΕΙΣ
ΑΠΟΦΑΣΕΙΣ

Ἀριθ. Ζα/2.494 (1)

Περὶ κηρύξεως ἐκτάσεως ὡς ἀναδασωτέας στὸ Νομὸ Ἀχαΐας.

Ο ΝΟΜΑΡΧΗΣ ΑΧΑΪΑΣ

Ἔχοντας ὑπόψη:

1) Τὶς διατάξεις τῶν ἄρθρων 188, 191, 195 ἕως 205 τοῦ Ν.Δ. 86/69 «περὶ Δασικοῦ Κώδικος», καθὼς καὶ τὶς διατάξεις τῶν ἄρθρων 24 καὶ 117 τοῦ Συντάγματος τῆς Χώρας, ποὺ ἰσχύει σήμερα.

2) Τὶς 5684/4499/ἐγκ. 48/11.2.71, 88854/7483/ἐγκ. 104/1.10.75, 114812/2946/ἐγκ. 154/24.12.75, 10582/539/13.2.76, 215696/1451/9.5.77 καὶ 217606/1610/13.6.1977 διαταγὲς τοῦ Ὑπουργείου Γεωργίας.

3) Τὶς «περὶ Ἀποκεντρώσεως» διατάξεις τῶν Ν. 3200/1955, Ν.Δ. 532/70 καὶ Β.Δ. 709/70.

4) Τὴν 5988/24.8.77 πρόταση τοῦ Δασαρχείου Πατρῶν.

5) Τὸ μὲ κλίμακα 1:20.000 τοπογραφικὸ σχεδιάγραμμα τῆς ἐκτάσεως αὐτῆς καθὼς καὶ τὸ ἀπὸ 19.8.77 μὲ κλίμακα 1:1.000 πρόχειρο σχεδιάγραμμα τοῦ Δασάρχη Πατρῶν Ἠλία Πόραβου, ἀποφασίζουμε:

Κηρύσσουμε ὡς ἀναδασωτέα δημόσια δασικὴ ἔκταση συνολικοῦ ἐμβαδοῦ δύο χιλιάδων ἑκατὸν πενήντα (2.150) τ.μ., μὲ σκοπὸ τὴν ἀποκατάσταση τῆς δασικῆς βλαστήσεώς της ἀπὸ ἀείφυλλα (ρείκια κλπ.) καὶ σποραδικὰ πεῦκα, ἡ ὁποία καταστράφηκε ἀπὸ τὴν πυρκαϊὰ ποὺ ἔγινε στὶς 12.8.1977 καὶ τὴν ὁλοκληρωτικὴ ἀναγέννησή της.

Ἡ ἔκταση αὐτή, ποὺ ἔχει τὴν τοπωνυμία «Ζαρκαλῆ» καὶ βρίσκεται στὴν περιφέρεια τῆς Κοινότητας Ζήρκας τῆς Ἐπαρχίας Πατρῶν τοῦ Νομοῦ Ἀχαΐας, φαίνεται στὸ σχετικὸ χάρτη καὶ συνορεύει:

Ἀνατολικά: Μὲ ἐλαιόκτημα Ἠλία Σκούτζου ἀγροτικὸ δρόμο καὶ πέρα μὲ δημόσιο πευκοδάσος.

Δυτικά: Μὲ δημόσια δασικὴ ἔκταση ἴδιας μορφῆς μὲ τὴν καμμένη καὶ δημόσιο πευκοδάσος.


Βόρεια: Μὲ δασικὴ λωρίδα πέρα ἀπὸ τὸ ἐλαιόκτημα Ἀθαν. Ναοὺμ καὶ ἀμπέλι Λουκᾶ Ναούμ.


Νότια: Μὲ δημόσιο πευκοδάσος.


Ἡ ἀπόφαση αὐτὴ νὰ δημοσιευθεῖ στὴν Ἐφημερίδα τῆς Κυβερνήσεως.


Πάτραι, 8 Σεπτεμβρίου 1977

Ὁ Νομάρχης
ΣΠ. ΤΣΙΡΚΑΣ

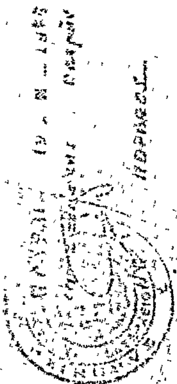

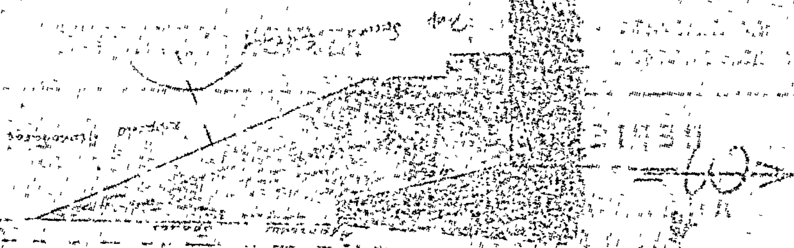

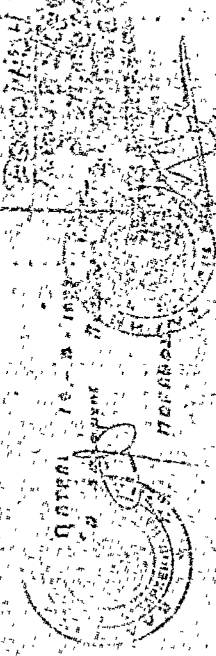

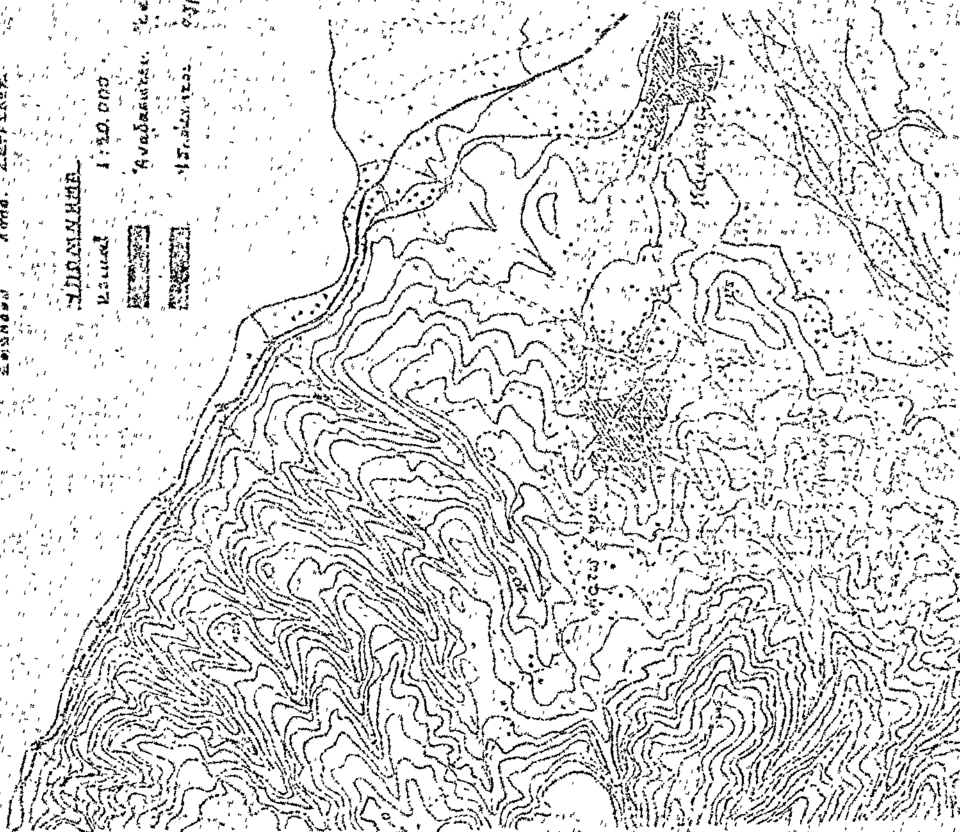

ΑΝΑΚΟΙΝΩΣΕΙΣ

'Αριθ. Τ. 6453/1692 (2)

Περὶ εἰδοποιήσεως γιὰ τὴν παρακατάθεση ἀποζημιώσεως ἀπὸ ἀναγκαστικὴ ἀπαλλοτρίωση πρὸς ἀποκατάσταση σεισμοπλήκτων στὴν περιοχὴ Πύλης Τρικάλων.

Ο ΥΠΟΥΡΓΟΣ ΟΙΚΟΝΟΜΙΚΩΝ

1. Σύμφωνα μὲ τὶς διατάξεις τῶν ἄρθρων 7 καὶ 8 τοῦ Ν.Δ. 797/1971, «περὶ ἀναγκαστικῶν ἀπαλλοτριώσεων» πληροφοροῦμε ὅσους:

α) Ἔχουν δικαιώματα κυριότητας ἢ ἄλλα ἐμπράγματα δικαιώματα στὰ ἀκίνητα ποὺ ἀπαλλοτριώθηκαν δυνάμει τῆς Υ. 1385/7115/5.10.1968 Κοινῆς Ὑπουργικῆς Ἀποφάσεως τῶν Ὑπουργῶν Οἰκονομικῶν καὶ Κοιν. Προνοίας (ΦΕΚ 194/60 τ. Δ') γιὰ τὴν ἀποκατάσταση σεισμοπλήκτων στὴν περιοχὴ Πύλης Τρικάλων.

β) Ἔχουν ἐγγράψει ὑποθήκη ἢ ἔχουν ἐπιβάλει κατάσχεση ἢ μὲ ὁποιονδήποτε τρόπο διεκδικοῦν τὰ ἀκίνητα ποὺ ἀπαλλοτριώθηκαν, ὅτι ἡ ἀποζημίωση, ποὺ καθόρισε τὸ Πολυμελὲς Πρωτοδικεῖο Τρικάλων μὲ τὴν ἀπόφαση του ἀριθ. 561/77 γιὰ τὰ 3/66, 4/34, 5/60, 6/76, 7/77, 9/59, 17/84, 8/78, 13/64, 14/65, 15/82, 19/97, 22/90, 26/94, 28/79, 33/101, 37/237, 34/102, 38/236, 48/106, 49/107, 50/108, 57/152, 59/192, 60/155, 61/156, 67/163, 63/159, 68/164, 72/168, 74/170, 75/17, 76/172, 82/178, 85/183, 89/202, 90/204, 92/205, 93/206, 95/209, 98/240, 104/96, 106/104, 107/427, 29/86 καὶ 32/100 ἀκίνητα μαζὶ μὲ τὰ ὑπερκείμενά τους ὅπως αὐτὰ εἰκονίζονται στὸ 172/1/1968 κτηματολογικὸ διάγραμμα, ποὺ συνοδεύει τὴν ἀπόφαση ἀπαλλοτριώσεως καὶ στὸν ἀπὸ 30.7.1968 σχετικὸ κτηματολογικὸ πίνακα, ἔχει κατατεθεῖ στὸ Ταμεῖο Παρακαταθηκῶν καὶ Δανείων. (Κεντρικὴ Ὑπηρεσία) καὶ ἔχει ἐκδοθεῖ τὸ 14531/17.11.77 γραμμάτιο συστάσεως παρακαταθήκης δρχ. τέσσερα ἑκατομμύρια πεντακόσιες ἑξήντα ἐννέα χιλιάδες τριακόσιες τρεῖς (4.569.303).

2. Ἡ ἀποζημίωση αὐτὴ εἶναι ἀποδοτέα στοὺς δικαιούχους ποὺ θὰ ἀναγνωρισθοῦν σύμφωνα μὲ τὸ νόμο.

3. Ἡ ἀνακοίνωση αὐτὴ νὰ δημοσιευθεῖ στὴν Ἐφημερίδα τῆς Κυβερνήσεως.

Ἀθῆναι, 25 Νοεμβρίου 1977

Μὲ Ἐντολὴ Ὑπουργοῦ
Ὁ Διευθυντὴς
Α. ΦΙΛΙΠΠΑΚΟΠΟΥΛΟΣ

'Αριθ. 6869 (3)

Περὶ ἀνακοινώσεως παρακαταθέσεως ἀποζημιώσεως γιὰ ἀπαλλοτρίωση ἀκινήτων πρὸς κατασκευὴ τῆς κεντρικῆς ἀρτηρίας Κρήτης τμῆμα Παράκαμψις πόλεως Ἡρακλείου.

Ο ΥΠΟΥΡΓΟΣ ΔΗΜΟΣΙΩΝ ΕΡΓΩΝ

Ἔχοντας ὑπόψη τὰ ἄρθρα 7 καὶ 8 τοῦ Ν.Δ. 797/1971 «περὶ ἀναγκαστικῶν ἀπαλλοτριώσεων» γνωστοποιοῦμε σὲ ὅσους ἔχουν ἢ διεκδικοῦν δικαιώματα κυριότητας σὲ ἀκίνητα ποὺ ἀπαλλοτριώθηκαν ἀναγκαστικὰ μὲ τὴν Δ. 11271/8365/8.11.68 κοινὴ ἀπόφαση τῶν Ὑπουργῶν Οἰκονομικῶν καὶ Δημοσίων Ἔργων (ΦΕΚ 223/68 τ. Δ') διὰ τὴν κατασκευὴν κεντρικῆς ἀρτηρίας Κρήτης Τμῆμα Παράκαμψις Πόλεως Ἡρακλείου καθὼς καὶ τοὺς ἐνυπόθηκους δανειστὲς καὶ τοὺς τρίτους γενικὰ διεκδικητὲς τῶν ἀριθ. Κ.Π. 431, 432, 535 καὶ 536 ἀκινήτων, ὅτι ἡ ἀποζημίωση τῆς ἐδαφικῆς ἐπιφάνειας καὶ τῶν ἐπικειμένων της, ὅπως περιγράφονται στὸ σχετικὸ κτηματολογικὸ πίνακα, ἡ ὁποία καθορίστηκε μὲ τὴν 386/76 ἀπόφαση τοῦ Ἐφετείου Κρήτης, ἔχει παρακατατεθεῖ στὸ Γραφεῖο Παρ/κῶν καὶ Δανείων Α' Ἡρακλείου καὶ ἔχει ἐκδοθεῖ τὸ 26278/8.11.77 γραμμάτιο συστάσεως παρακαταθήκης δρχ. (250.654) διακόσιες πενήντα χιλιάδες ἑξακόσιες πενήντα τέσσερις.

Ἡ ἀποζημίωση θὰ ἀποδοθεῖ στὰ πρόσωπα ποὺ θὰ ἀναγνωρισθοῦν δικαιοῦχοι κατὰ τὴ νόμιμη διαδικασία.

Ἡ ἀπόφαση αὐτὴ νὰ δημοσιευθεῖ στὴν Ἐφημερίδα τῆς Κυβερνήσεως.

Ἀθῆναι, 24 Νοεμβρίου 1977

Μὲ Ἐντολὴ Ὑπουργοῦ
Ὁ Διευθυντὴς
Α. ΒΑΦΕΙΑΔΗΣ

ΠΟΛΕΟΔΟΜΙΑ

ΑΠΟΦΑΣΕΙΣ

'Αριθ. ΤΥ 153681 (4)

Περὶ ἐπεκτάσεως ρυμοτομικοῦ σχεδίου Βόνιτσας Ν. Αἰτωλίας καὶ Ἀκαρνανίας.

Ο ΝΟΜΑΡΧΗΣ ΑΙΤΩΛΙΑΣ ΚΑΙ ΑΚΑΡΝΑΝΙΑΣ

Ἔχοντας ὑπόψη:

1. Τὶς διατάξεις τοῦ Ν. 3200/55 «περὶ Διοικητικῆς ἀποκεντρώσεως».
2. Τὶς διατάξεις τοῦ ἀπὸ 20.6.55 Β.Δ/τος «περὶ ἐξαιρέσεως ἀπὸ τῆς κατὰ τὴν παρ. 1 τοῦ ἄρθρου 1 τοῦ Ν. 3200/55 ἁρμοδιότητος τοῦ Ὑπουργείου Δημοσίων Ἔργων».
3. Τὶς διατάξεις τοῦ 863/70 Β.Δ/τος «περὶ διαρθρώσεως τοῦ Ὑπουργείου Συγκοινωνιῶν καὶ Δημ. Ἔργων» ὅπως τοῦτο τροποποιήθηκε μὲ τὸ 572/67 Β.Δ/τος.
4. Τὶς διατάξεις τοῦ 532/70 Ν.Δ/τος «περὶ διοικητικῆς ἀποκεντρώσεως».
5. Τὶς διατάξεις τοῦ 712/70 Β.Δ/τος ὅπως τροποποιήθηκε καὶ συμπληρώθηκε μὲ τὰ 677/71 καὶ 198/72 Β.Δ/τα.
6. Τὴ Λ7/16/11/7.10.70 κοινὴ ἀπόφαση τῶν Ὑπουργῶν περὶ ὀργανώσεως τῶν Περιφ/κῶν Ὑπηρεσιῶν τοῦ ΥΠ. ΔΕ.
7. Τὴ Λ9/1-8/3/9.8.71 κοινὴ ἐγκύκλιο τῶν Πρωθυπουργοῦ, Ἀντιπροέδρου καὶ Ὑπουργοῦ τῶν Ἐσωτερικῶν περὶ ὀργανώσεως τῶν Νομαρχιῶν.
8. Τὸ Ν.Δ. 8/9.6.73 ΓΟΚ.
9. Τὸ Ν.Δ. 1018/1971.
10. 14/1977 (θέμα 8ο) πρακτικὸ τοῦ Περ/κοῦ Συμβουλίου Δημ. Ἔργων (τμῆμα Ν. Αἰτωλοακαρνανίας), ἀποφασίζουμε:


1. Ἐπεκτείνουμε τὸ ρυμοτομικὸ σχέδιο τῆς Κοινότητας Βόνιτσας στὸ συνοικισμὸ «Μπούχαλη» θέση «Βασιλάκου», ὅπως φαίνεται στὸ σχέδιο τῆς τοπογράφου μηχανικοῦ Φωτεινῆς Μήτσιου μὲ κλίμακα 1 : 500.
2. Χαρακτηρίζουμε τὴν ἀνωτέρω ζώνη ἐπεκτάσεως τοῦ ρυμοτομικοῦ σχεδίου Βόνιτσας ὡς οἰκισμὸ ἀγροτικοῦ χαρακτῆρα.

Μεσολόγγιον, 31 Αὐγούστου 1977.

Ὁ Νομάρχης
ΘΑΝΟΣ ΧΑΜΠΙΠΗΣ

Βεβαιοῦται ὅτι ἡ ἐμφαινομένη ἐπί τοῦ σχεδίου ... εἶναι σύμφωνος μέ τήν ὑπ' ἀριθμ. 32/77 ἀπόφασιν τοῦ κοινοτικοῦ συμβουλίου.

Ὁ Πρόεδρος τῆς Κοινότητος

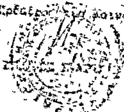


ΕΠΕΚΤΑΣΙΣ ΣΧΕΔΙΟΥ ΠΟΛΕΟΣ

ΕΙΣ ΠΟΥΧΑΛΗ ΒΟΝΙΤΣΗΣ

ΑΙΤΩΛΟΑΚΑΡΝΑΝΙΑΣ


1 ΑΔΕΛΦΟΙ ΓΕΡΟΤΑΗ
2 ΑΝΑΣΤΑΣΙΟΣ ΧΡΙΣΤΙΑΣ
3 ΑΔΕΛΦΟΙ ΠΑΓΣΗ
4 ΓΕΩΡΓΙΟΣ ΜΠΑΝΤΑΖΗΣ
5 ΑΔΕΛΦΟΙ ΖΩΓΑΚΗ
6 ΓΕΡΑΣΙΜΟΣ ΚΟΥΤΙΚΟΣ
7 ΕΥΑΓΓΕΛΟΣ ΠΑΛΗΟΓΙΑΝΗΣ
8 ΑΛΜΙΡΟΣ ΣΑΛΙΑΡΗΣ
9 ΝΙΚΟΛΑΟΣ ΚΟΥΤΣΙΚΟΣ
10 ΑΔΕΛΦΟΙ ΒΑΣΙΛΑΚΟΥ
11 ΑΠΟΣΤΟΛΟΣ ΧΑΣΑΚΗΣ
12 ΣΑΓΑ ΜΠΡΙΚΟΥ
13 ΔΗΜΗΤΡΙΟΣ ΜΑΣΟΥΡΑΣ
14 ΑΔΕΛΦΟΙ ΒΑΣΙΛΑΚΟΥ
15 ΑΔΕΛΦΟΙ ΚΑΤΣΑΡΑ
16 ΘΕΟΔΩΡΟΣ ΡΟΥΦΗΣ
17 ΑΔΕΛΦΟΙ ΚΑΤΣΑΡΑ
18 ΑΘΑΝΑΣΙΟΣ ΒΥΤΟΡΗΣ
19 ΕΥΑΝΘΙΑ ΚΑΡΑΠΙΠΕΡΗ
20 ΓΕΩΡΓΙΟΣ ΜΠΟΤΣΗΣ

ΚΛΙΜΑΞ 1:500

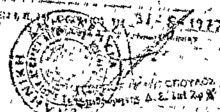

Η ΣΥΝΤΑΞΑΣΑ ΜΗΧΑΝΙΚΟΣ

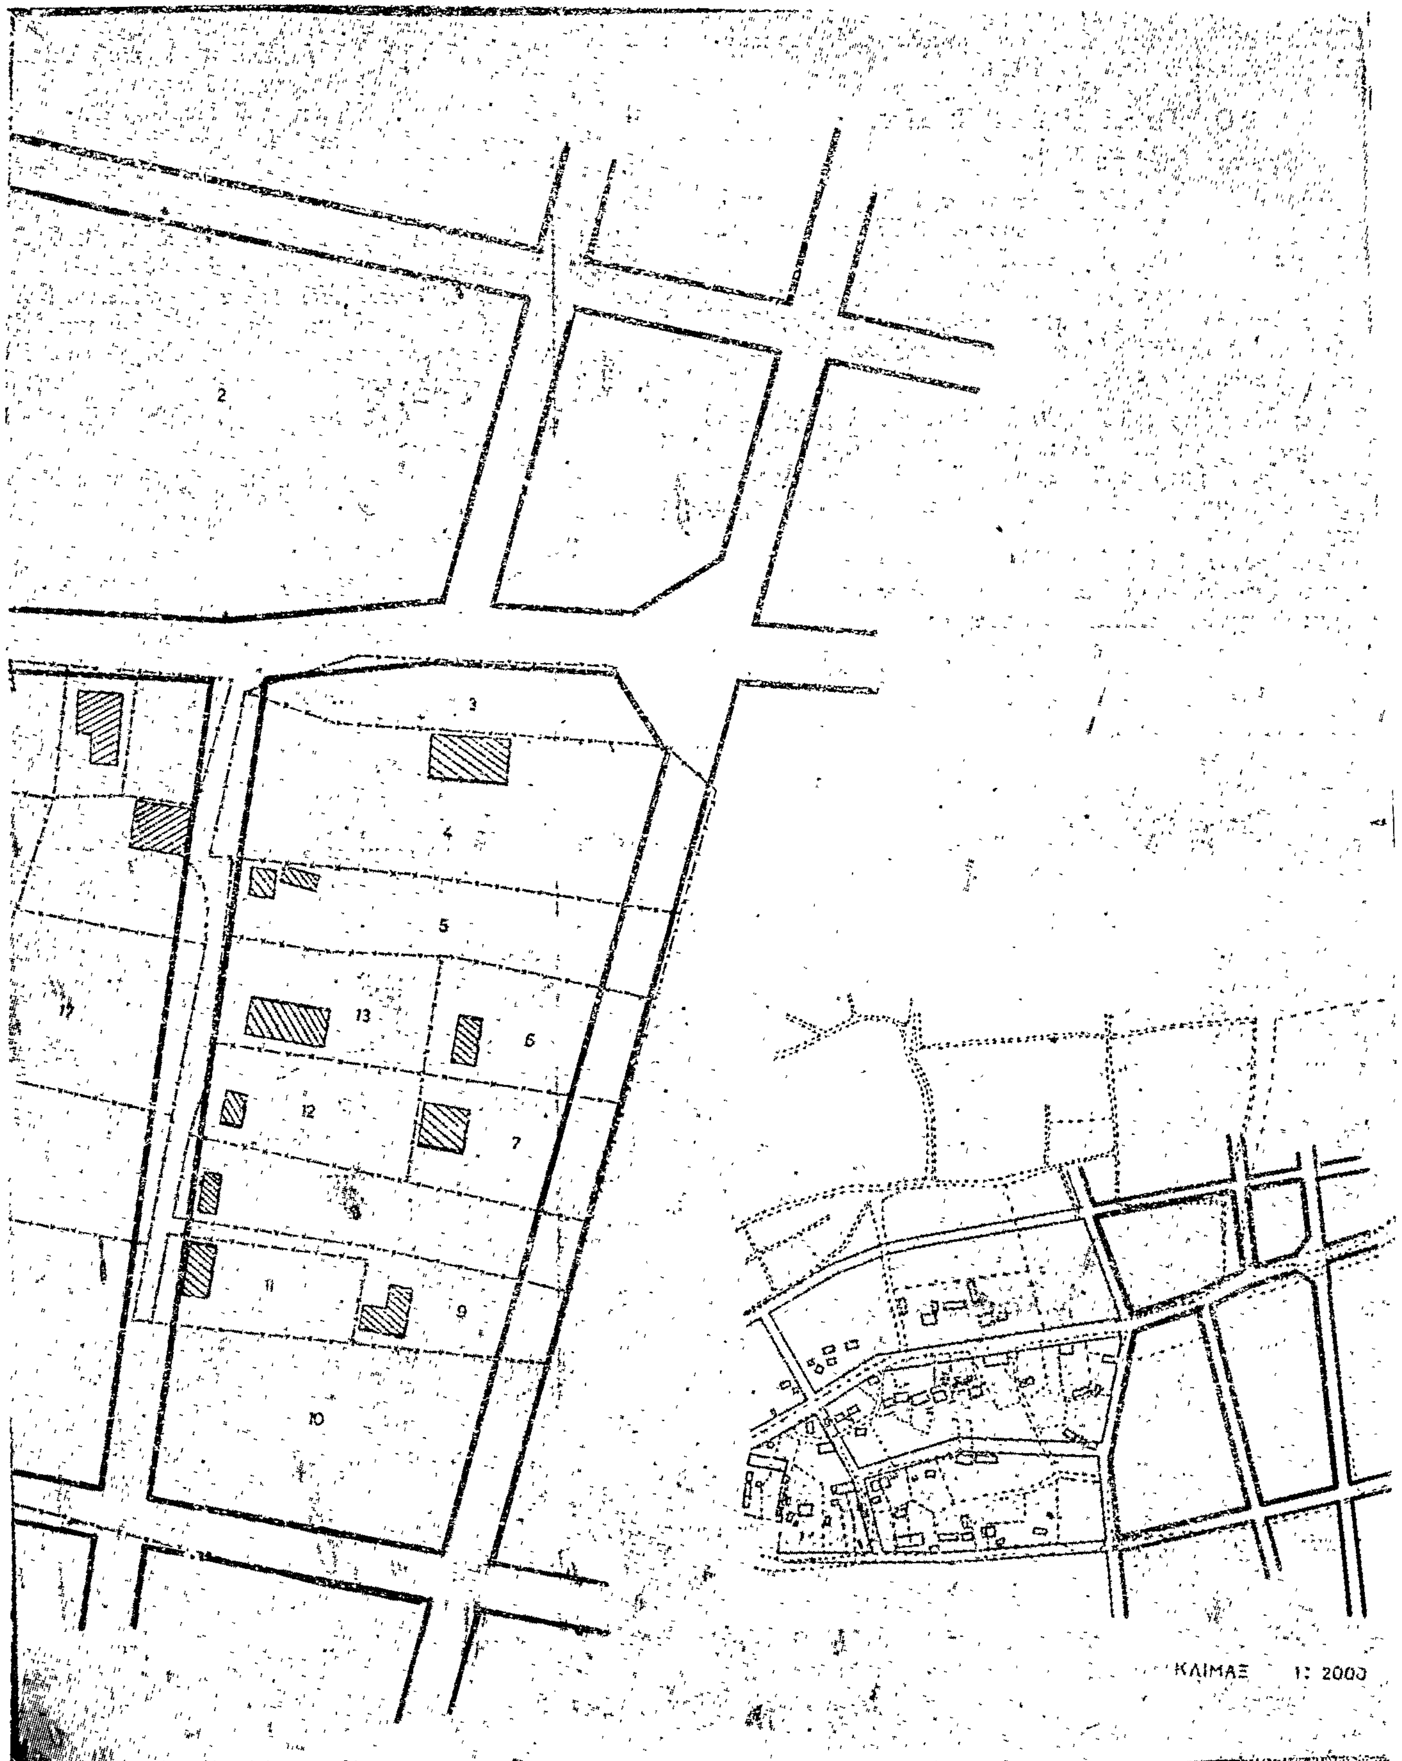


2
3
4
5
6
7
9
10
11
12
13
17
ΚΛΙΜΑΞ 1: 2000

Ἀριθ. 10635 (5)

Περὶ ἀναγνωρίσεως χώρου πού βρίσκεται ἐντὸς τοῦ Ο.Τ. 183 στὴν πλατεία Βυρσοδεψείων Τριπόλεως Ν. Ἀρκαδίας ὅτι ὑπάρχει πρὶν ἀπὸ τὸ 1923.

Ο ΝΟΜΑΡΧΗΣ ΑΡΚΑΔΙΑΣ

Ἔχοντας ὑπόψη :

1. Τὴν ἀπὸ 18.10.1977 αἴτηση τοῦ Μιχαὴλ Δρακοπούλου μαζὶ μὲ τὸ ἀπὸ Αὐγούστου 1977 Τοπογραφικὸ διάγραμμα τοῦ Πολ. Μηχανικοῦ Δημ. Καλαποδᾶ.

2. Τὶς διατάξεις τοῦ Ν. 3200/55 «περὶ Διοικητικῆς ἀποκεντρώσεως», ὅπως συμπληρώθηκαν μὲ τὸ 532/70 Ν.Δ/μα «περὶ συμπληρώσεως τῶν διατάξεων περὶ Διοικητικῆς ἀποκεντρώσεως».

3. Τὶς διατάξεις τοῦ 712/70 Β.Δ/τος «περὶ καθορισμοῦ τῶν ἁρμοδιοτήτων τοῦ Ὑπουργείου Δημ. Ἔργων», τῶν διατηρουμένων ὑπὲρ τοῦ Ὑπουργοῦ καὶ τῶν Περ/κῶν Ἀρχῶν Διανομαρχιακοῦ ἐπιπέδου, ὅπως τροποποιήθηκαν μεταγενεστέρως.

4. Τὸ ἄρθρον 3 καὶ 4 τοῦ Ν.Δ/τος 690/48.

5. Τὸ ἀπὸ 23.10.59 Β.Δ/γμα «περὶ ἐγκρίσεως τοῦ ρυμοτομικοῦ σχεδίου πόλεως Τριπόλεως».

6. Τὸ ἀπὸ 19.5.64 Β.Δ/γμα «περὶ τροποποιήσεως τοῦ ἀπὸ 9.11.55 Β.Δ/τος περὶ καθορισμοῦ τῶν ὅρων καὶ περιορισμῶν δομήσεως τῶν οἰκοπέδων τοῦ ρυμοτομικοῦ σχεδίου πόλεως Τριπόλεως».

7. Τὰ 12794/25.9.50, 25974/29.5.1914 συμβόλαια.

8. Τὴν 7528/βεβ. 136 βεβαίωση τοῦ Δήμου Τριπόλεως.

9. Τὴ σύμφωνη γνωμοδότηση τοῦ Περ/κοῦ Συμβουλίου Δημοσίων Ἔργων, Τμήματος Ν. Ἀρκαδίας πού διατυπώθηκε στὸ 23/1.11.77 (θέμα 3ο) πρακτικό του, ἀποφασίζουμε :

Ἀναγνωρίζουμε ὅτι ὑπάρχει πρὶν ἀπὸ τὸ 1923, ὁ χῶρος πού βρίσκεται στὸ Ο.Τ. 183 κοντὰ στὴν πλατεία Βυρσοδεψείων Τριπόλεως καὶ μεταξὺ τῶν ἰδιοκτησιῶν Ἰωάν. Κοντοβαζαινίτη, Ματίνας Μαυρούκα, Ἐμμ. Μαλλίρη καὶ Ἠλία Μητροπούλου ὅπως φαίνεται στὸ ἀπὸ Αὐγούστου 1977 τοπογραφικὸ διάγραμμα τοῦ Πολ. Μηχανικοῦ Δημητρίου Καλαποδᾶ τὸ ὁποῖο θεωρήθηκε ἀπὸ τὴ Δ/νση Τεχν. Ὑπηρεσιῶν Ν. Ἀρκαδίας.

Ἡ ἀπόφαση αὐτὴ νὰ δημοσιευθεῖ στὴν Ἐφημερίδα τῆς Κυβερνήσεως.

Τρίπολις, 14 Νοεμβρίου 1977

Ὁ Νομάρχης
ΠΑΝ. ΓΥΦΤΟΥΛΑΣ

Ο.Τ. 184

Ο.Τ. 183

Ο.Τ. 186

Ο.Τ. 191

Ο.Τ. 187

Ἀριθ. Λ.Φ. 24.547 (6)

Περὶ χαρακτηρισμοῦ ἰδιωτικῆς παρόδου ὡς νομίμως ὑφισταμένης, πρὸ τοῦ ἔτους 1923 ἄνευ μεταβολῆς τῶν διαστάσεων αὐτῆς.

Ο ΝΟΜΑΡΧΗΣ ΑΤΤΙΚΗΣ

ΔΙΑΜΕΡΙΣΜΑ ΑΘΗΝΩΝ

Ἔχοντες ὑπ' ὄψει :

1. Τὰς διατάξεις τῆς παρ. 4 τοῦ ἄρθρου 20 τοῦ ἀπὸ 17.7.1923 Ν.Δ. «περὶ Σχεδίων Πόλεων κ.λπ.».

2. Τὰς διατάξεις τοῦ Ν. 3200 «περὶ διοικητικῆς ἀποκεντρώσεως», ὡς οὗτος συνεπληρώθη καὶ ἐτροποποιήθη μεταγενεστέρως.

3. Τὰς διατάξεις τῆς παρ. 1 τοῦ ἄρθρου 5 τοῦ Ν.Δ. 1147/72 «περὶ διοικήσεως τῆς μείζονος Πρωτευούσης».

4. Τὰς διατάξεις τοῦ ἄρθρου 3 τοῦ ὑπ' ἀριθ. 805/72 Β.Δ. «περὶ καθορισμοῦ διατηρουμένων ὑπὲρ τοῦ Νομάρχου Ἀττικῆς ἁρμοδιοτήτων κ.λπ.».

5. Τὴν ὑπ' ἀριθ. Συνεδρία 33 πράξεων 32α γνωμοδότησιν τοῦ παρ' ἡμῖν Συμβουλίου Δημοσίων Ἔργων.

6. Τὴν ἀπὸ 16.4.1977 αἴτησιν τοῦ αἰτοῦντος τὸν χαρακτηρισμὸν τῆς ὁδοῦ Πρέσπας, κειμένης ἐντὸς τοῦ Ο.Τ. τοῦ περικλειομένου ὑπὸ τῶν ὁδῶν Νευροκοπίου-Ἀγγίστης-Αἰγάλεω καὶ Αἵμου, ὡς νομίμως ὑφισταμένης ἀπὸ τοῦ ἔτους 1923 ἄνευ μεταβολῆς τῶν διαστάσεων αὐτῆς.

7. Τὰ ὑπ' ἀριθ. Συμβόλαια :

α) 11035/11.7.63 Συμβολαιογράφου Ἀθηνῶν Στασινόπουλου Χαρ.

β) 5190/31/1/1925 Συμβολαιογράφου Ἀθηνῶν Λαχανᾶ Βασιλείου.

γ) 1739/3.5.1971 Συμβολαιογράφου Ἀθηνῶν Λαχανᾶ Βασιλείου, ἐξ ὧν προκύπτει ὅτι ἡ ὁδὸς Πρέσπας ἐντὸς τοῦ Ο.Τ. τοῦ περικλειομένου ὑπὸ τῶν ὁδῶν Νευροκοπείου - Ἀγγίστης - Αἰγάλεω - Αἵμου ἐσχηματίσθη πρὸ τῆς ἰσχύος τοῦ ἡγουμένου διατάγματος καὶ ἄνευ μεταβολῆς τῶν διαστάσεων αὐτῆς ἀποφασίζομεν : χαρακτηρίζομεν τὴν ἰδιωτικὴν πάροδον ὑπὸ τὴν ἐπωνυμίαν Πρέσπας εἰς Ἀθήνας ἐντὸς τοῦ Ο.Τ. τοῦ περικλειομένου ὑπὸ τῶν ὁδῶν Νευροκοπίου-Ἀγγίστης Αἰγάλεω-Αἵμου ὡς νομίμως ὑφισταμένην.

Ἐν Ἀθήναις τῇ 9 Νοεμβρίου 1977

Ὁ Ἀναπληρωτὴς Νομάρχης
Β. ΠΑΠΑΚΩΣΤΑΣ

ΑΝΑΚΟΙΝΩΣΕΙΣ

(7)

Περὶ εἰδοποιήσεως τῆς γενομένης παρακαταθέσεως ἀποζημιώσεως λόγω προσκυρώσεως τμημάτων οἰκοπέδων ἐν Θεσσαλονίκῃ.

Τῆς ὑπ' ἀριθμὸν 253/1977 πράξεως τῆς συμβολαιογράφου Θεσσαλονίκης Μαρίας Χατζησιαφαρὶκ–Μάγκου.

Ἐμφανισθείς : Θεοδόσιος Βακαρέλης τοῦ Ἰωάννου καὶ τῆς Ἀναστασίας, γεννηθεὶς εἰς Συλιβρίαν, Ἀνατ. Θράκης κάτοικος Θεσσαλονίκης ὁδὸς Ἑρμοῦ ἀριθμὸς 25, δικηγόρος, κάτοχος τοῦ ὑπ' ἀριθμὸν Ε.086412/12.10.1962 Δ.Τ. τοῦ Γ' Ἀστυν. Τμήματος Θεσσαλονίκης.

Ἀντικείμενον : Κατάθεσις πρὸς φύλαξιν :

α) Τὸ ὑπ' ἀριθμὸν 231652 γραμμάτιον συστάσεως παρακαταθήκης ποσοῦ δραχμῶν 726.250 τοῦ Ταμείου Παρακαταθηκῶν καὶ Δανείων Ὑποκαταστήματος Θεσσαλονίκης ἐπὶ τῆς ὁδοῦ Ἑρμοῦ καὶ Καρόλου Ντήν, ἐξ οὗ προκύπτει ὅτι ἡ Εἰρήνη χήρα Ἰωάννου Παπακώστα, τὸ γένος Γεωργίου καὶ Ἑλένης Βέλλου, κατέθεσεν εἰς τὸ Ταμεῖον Παρακαταθηκῶν καὶ Δανείων δραχμὰς 726.250 ὡς ἀποζημίωσιν καθορισθεῖσαν δυνάμει τῆς ὑπ' ἀριθμὸν 1851/1977 ἀποφάσεως τοῦ Μονομελοῦς Πρωτοδικείου Θεσσαλονίκης διὰ τὴν κατόπιν τῶν ὑπ' ἀριθμοὺς 898/1940 καὶ 1056/1951 πράξεων τακτοποιήσεως τοῦ Π.Γ.Θ. κυρωθεισῶν διὰ τῶν ὑπ' ἀριθμοὺς 17236/1755/40 καὶ 35466/1951 ἀντιστοίχως ἀποφάσεων τοῦ Νομάρχου Θεσσαλονίκης, προσκύρωσιν τμημάτων οἰκοπέδων ὑπὸ στοιχεῖα : α) 133–134–136–137–133 ἐκτάσεως 28 μ2, β) 136–134–80–79–136 ἐκτάσεως 55 μ2 καὶ γ) 77–78–79–80–77 ἐκτάσεως 5 μ2 φερομένων ἐν τῇ ἀνωτέρω πράξει ἐπ' ὀνόματι α) Γεωργίου Σαμαρᾶ, β) Ο.Π.Α.Ι.Ε. καὶ γ) Ο.Π.Α.Ι.Ε, καὶ Εὐαγγελίας Καρρά, εἰς οἰκόπεδον τῆς ὑποχρέου καταθέτιδος ἀποδοτέων νομίμως εἰς τοὺς κατὰ νόμον ἀναγνωρισθησομένους δικαιούχους. β) Τὸ ὑπ' ἀριθμὸν 231914 γραμμάτιον συστάσεως παρακαταθήκης ποσοῦ δραχμῶν 500 τοῦ αὐτοῦ Ταμείου (Ὑποκαταστήματος Θεσσαλονίκης), ἐξ οὗ προκύπτει ὅτι ἡ Εἰρήνη χήρα Ἰωάννου Παπακώστα, κατέθεσεν εἰς τὸ Ταμεῖον Παρακαταθηκῶν καὶ Δανείων δραχμὰς 500 ὡς συμπληρωματικὴν ἀποζημίωσιν τῆς κατατεθείσης τοιαύτης διὰ τοῦ πρώτου ὑπ' ἀριθμὸν 231652 ἀνωτέρω γραμματίου, καθορισθείσης δυνάμει τῆς αὐτῆς ὡς εἴρηται ὑπ' ἀριθμὸν 1851/1977 ἀποφάσεως τοῦ Μονομελοῦς Πρωτοδικείου Θεσσαλονίκης.

Ἐν Θεσσαλονίκῃ τῇ 26 Νοεμβρίου 1977

Ἡ Συμβολαιογράφος
(Ὑπογραφή)

(Ἀριθ. τριπ. 97197/77 Γ' Δημοσ. Ταμ. Θεσ/νίκης 30.11.77)

(8)

Περὶ εἰδοποιήσεως τῆς γενομένης παρακαταθέσεως ἀποζημιώσεως λόγῳ προσκυρώσεως καὶ ρυμοτομίας ἀκινήτων Βεροίας.

Διὰ τῆς ὑπ' ἀριθ. 8261/8.11.1977 πράξεως τοῦ Συμβολαιογράφου Βεροίας Φωτίου Παπαδοπούλου οἱ 1) Ζωγραφία Κωστῆ, 2) Γεώργιος Κωστῆς, 3) Χρυσούλα Μιχελεκάκη 4) Μαρία Ζωγραφίδου καὶ 5) Ἰφιγένεια Βαταντζῆ, κληρονόμοι τοῦ Ἐμμανουὴλ Κωστῆ, κατοίκου ἐν ζωῇ Βεροίας, παρακατέθεσαν εἰς τὸν ἄνω συμβολαιογράφον τὸ ὑπ' ἀριθ. 101137/27.10.77 γραμμάτιον συστάσεως παρακαταθήκης ἐκ δραχμῶν 811.050 ἀφορῶν ἀποζημίωσιν Α) ὑπ' ἀριθ. 10 ἰδιοκτησίας ἐμφαινομένης εἰς ὑπ' ἀριθ. 7/69 πρᾶξιν τακτοποιήσεως τῆς Πολεοδομίας Βεροίας ἐπ' ὀνόματι Ἑλ. χήρας Περ. Ρήγα 1) δια τὸ τμῆμα 1-2-3-4-5-1, ἐμβαδοῦ 17 μ2, 2) διὰ τὸ τμῆμα 1/4 85-86-90-89-85, ἐμβαδοῦ 1,90 μ2 καὶ 3) διὰ τὸ τμῆμα 90-0-1-2-96-97-98-90, ἐμβαδοῦ 97 μ2, Β) ὑπ' ἀριθ. 8 ἰδιοκτησίας ἐμφαινομένης εἰς ὑπ' ἀριθ. 7/69 πράξιν Πολεοδομικοῦ Γραφείου Βεροίας ἐπ' ὀνόματι Γ. Καλλιγᾶ διὰ τὸ τμῆμα 1/4 91-92-93-91 ἐμβαδοῦ 0,60 μ2 καὶ ὑπ' ἀριθ. 36 ἰδιοκτησίας ἐμφαινομένης εἰς ὑπ' ἀριθ. 9/71 πράξιν πολεοδομικοῦ γραφείου Βεροίας ἐπ' ὀνόματι Ι. Καλλιγᾶ διὰ τὸ τμῆμα 1/2 12-13-14-15-12, ἐμβαδοῦ 37,50 μ2 καὶ Γ) ὑπ' ἀριθ. 33 ἰδιοκτησίας ἐμφαινομένης εἰς τὴν ὑπ' ἀριθ. 9/71 πρᾶξιν ἐπ' ὀνόματι 1.Ν. Σωτῆρος διὰ τὸ τμῆμα 1/2 14-15-16-17-14 ἐμβαδοῦ 4 μ2 ὑπολογισθείσης βάσει τῆς ὑπ' ἀριθ. 330/1977 ἀποφάσεως τοῦ Μονομελοῦς Πρωτοδικείου Βεροίας.

Ἐν Βεροίᾳ τῇ 15 Νοεμβρίου 1977

Ὁ Πληρεξούσιος Δικηγόρος
ΚΩΝΣΤΑΝΤΙΝΟΣ Ν. ΚΑΠΑΝΙΔΗΣ

(Ἀριθμὸς Τριπλοτύπου Δημ. Ταμείου ΙΖ' Ἀθηνῶν 66105 τῆς 26.11.77)

ΕΚ ΤΟΥ ΕΘΝΙΚΟΥ ΤΥΠΟΓΡΑΦΕΙΟΥ